




## Schnitt B - B

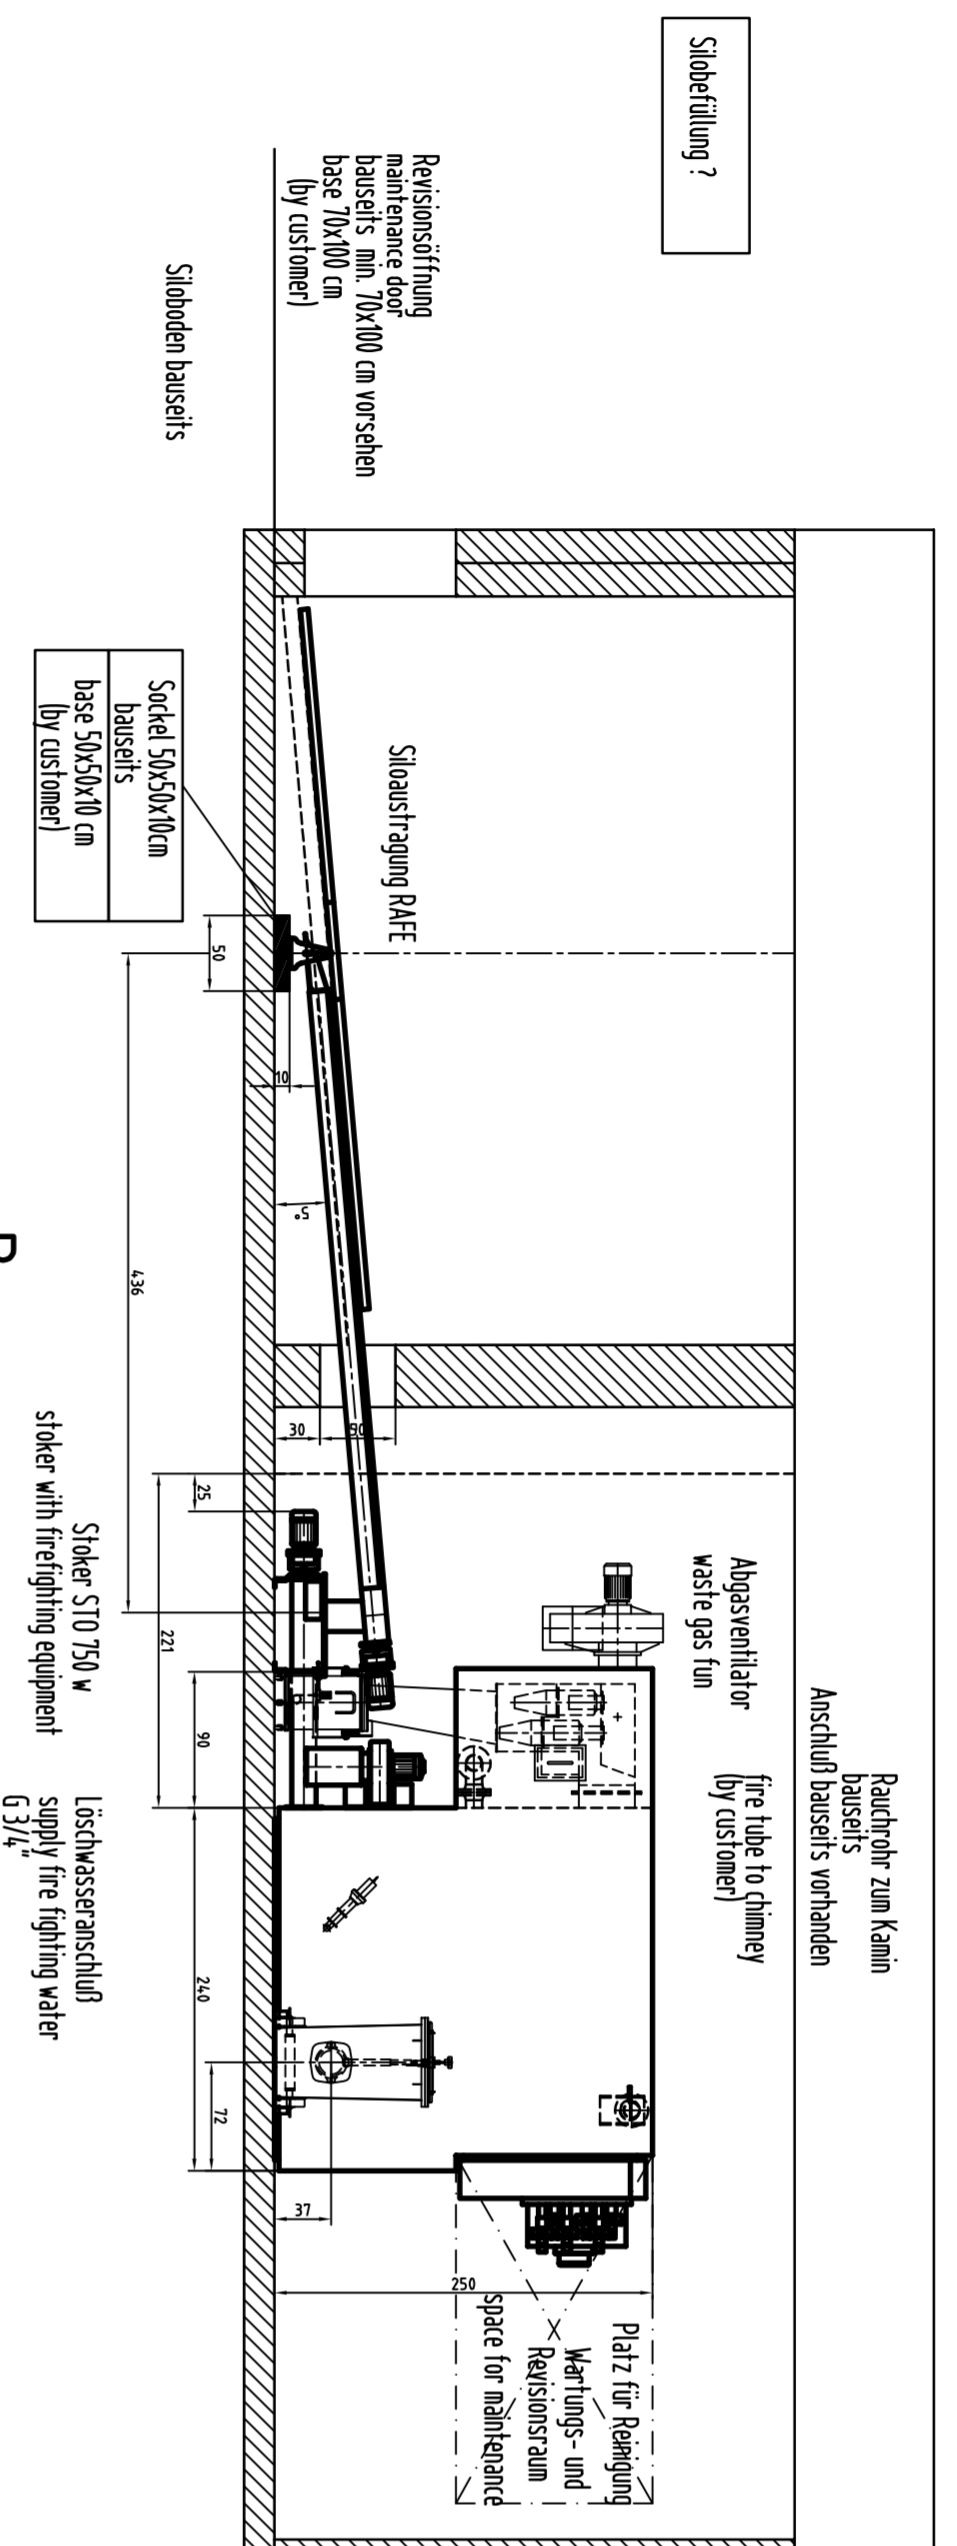

## Grundriss

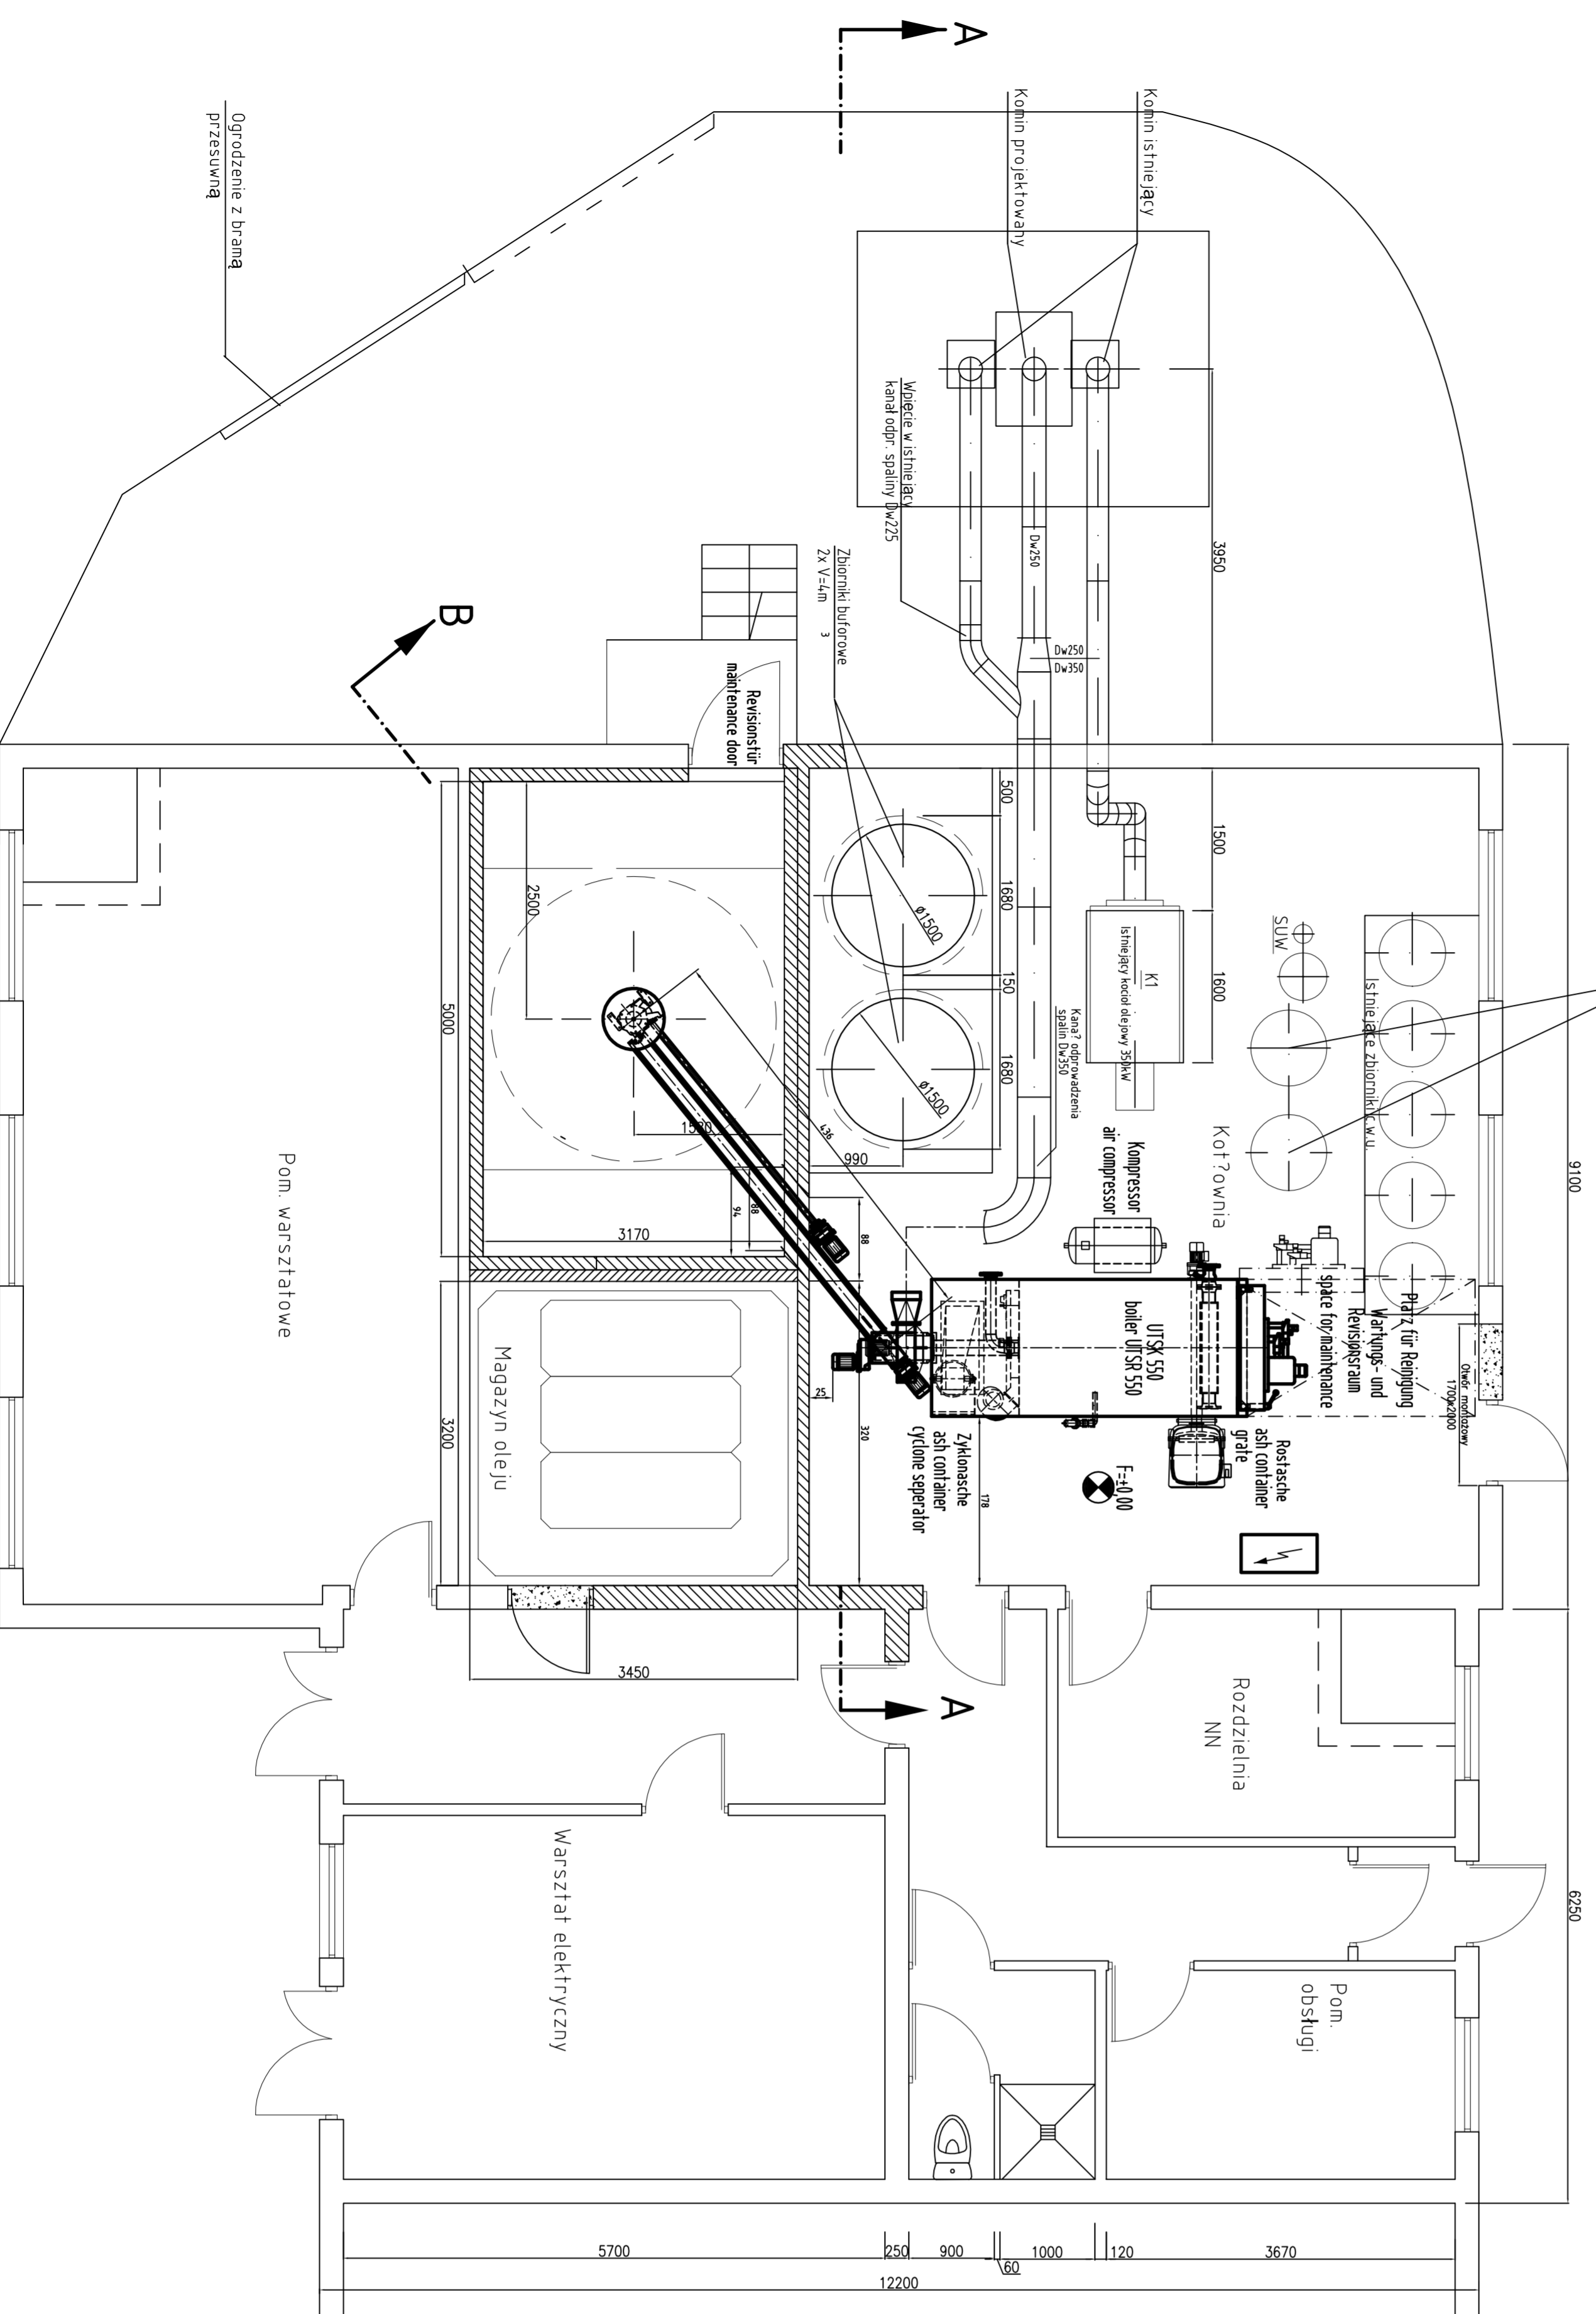

## Schnitt A - A

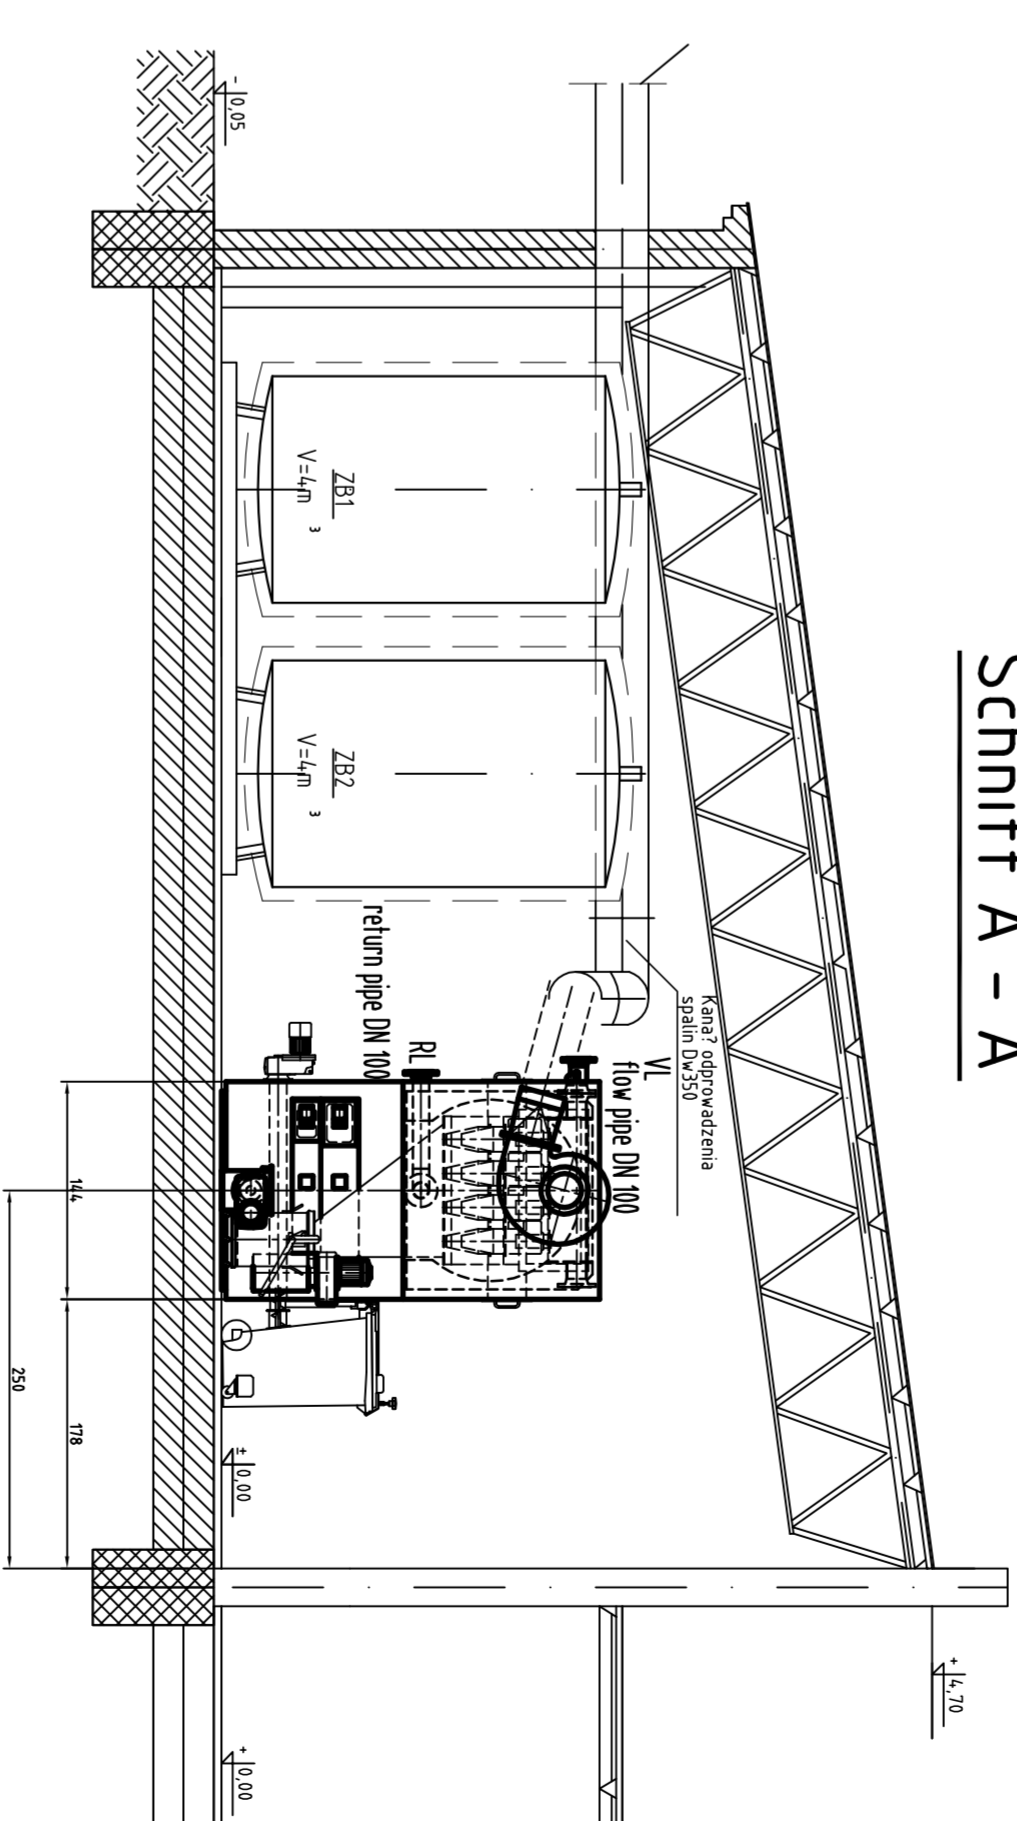

- Bemerkungen zur Ausführung:**
- Im Bereich der Kesselständerfläche können erhöhte Bodentemperaturen auftreten. Ausrichtung gemäss Vorfahrt für Feuerungsaggregate Art 2/14.
  - Verbrennungsluftzufuhr: 10.3 x Kesselleistung (kW) = freier Querschnitt in cm<sup>2</sup> (Richtlinien, Vereinigung Kanonischer Feuerversicherungen VKF)
  - Gärgerüstung mind 20-facher Luftwechsel pro Stunde bezogen auf den Inhalt des Hydraulikraumes. (Empfehlung: SUVA-Pre bei Grünschnittzeilos)

Technische Änderungen vorbehalten!

Gegenstand	Ersatz für		Werkstoff/Bemerkung	
Altgemeindeforderungen nach SN 2584.40 mittel/AA5.16	Ersetzt durch		Masstab	
Zywodo, Polen	UTSK 550		Vermerk	
			gezeichnet ba 1 11.07.12 gezeichnet ba 13.07.12 Gruppe	
Schmid GmbH & Co. KG Kettener Str. 25 70794 Filderstadt Tel. 07141/9984 Fax 07141/99848			Zeichnungs-Nr 1046218_1	